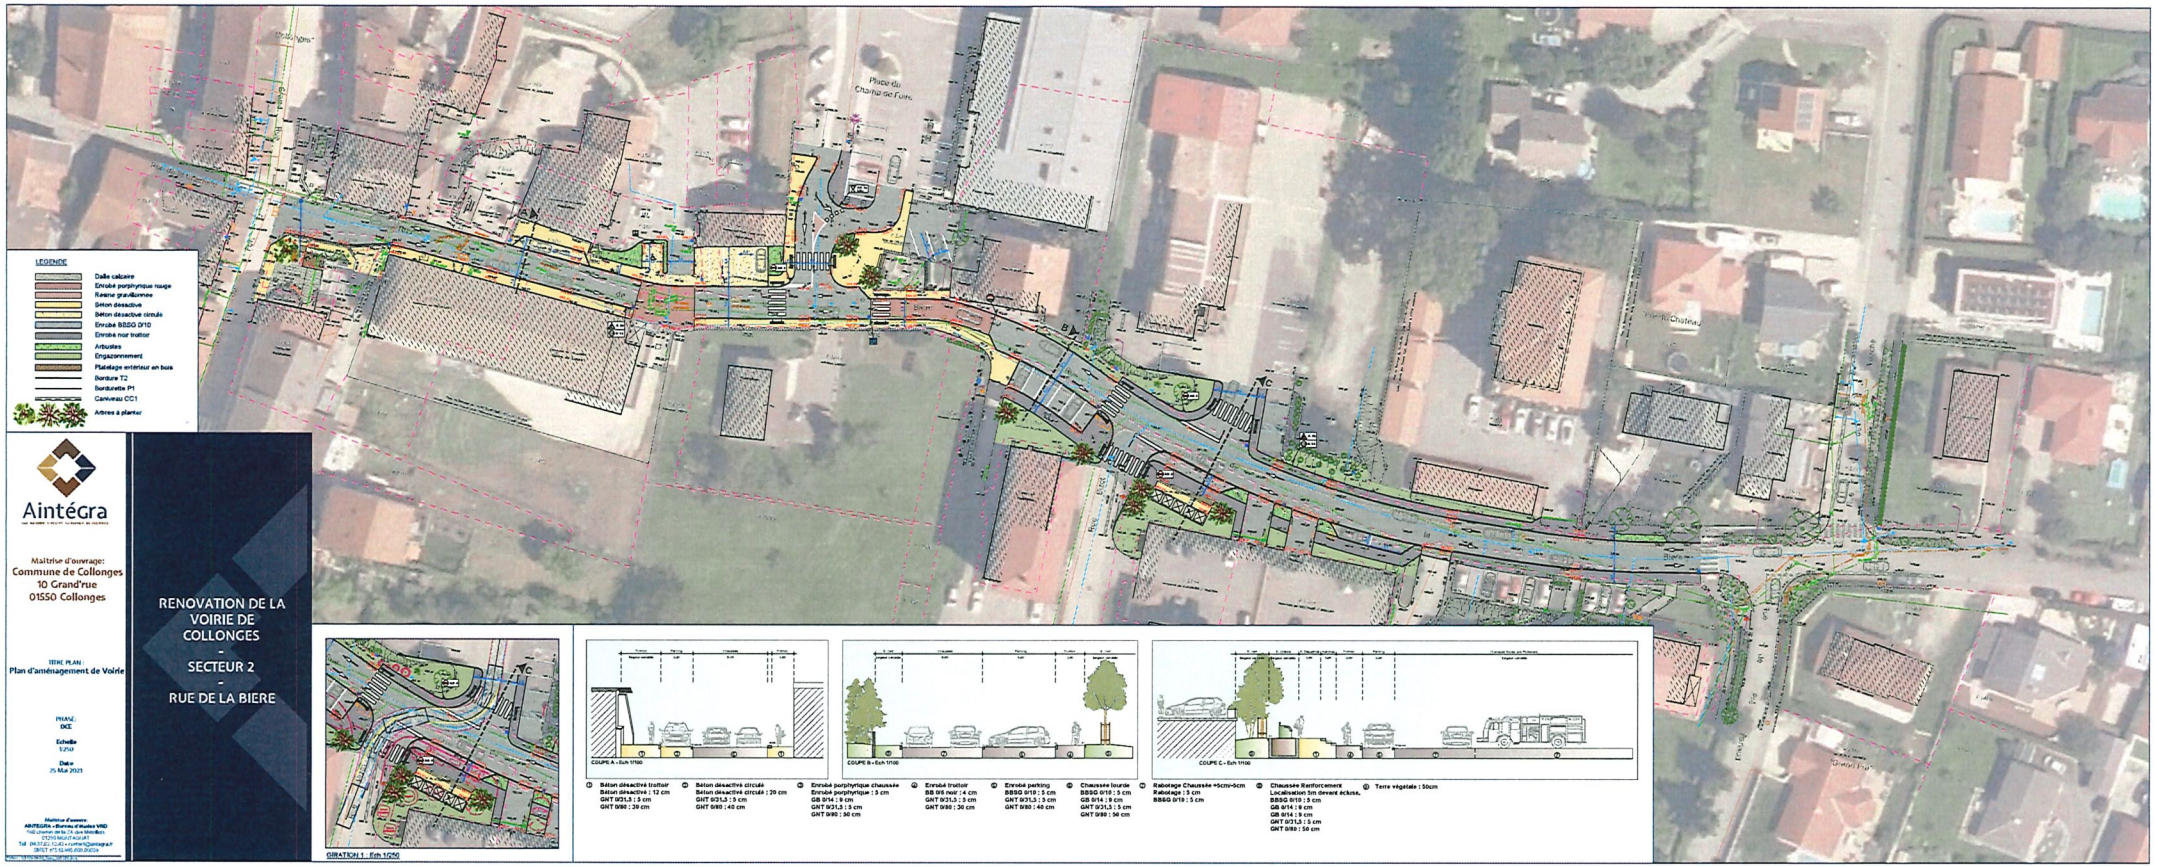


Aintégra

Maîtrise d'ouvrage:
Commune de Collonges
10 Grand'rue
01550 Collonges

TITRE PLAN :
Plan d'aménagement de Voirie

PHASE
DCE

Echelle
1/250

Date
25 Mai 2021

Maîtrise d'oeuvre
ARTEGRA – Bureau d'études VRD
1142 chemin de la Combe des Monilles
01210 MIJOUX AGY
Tél : 04.37.62.12.40 • contact@artegra.fr
SIRET 477 52 445 00015 RCS 01

# RENOVATION DE LA VOIRIE DE COLLONGES
# - SECTEUR 2 -
# RUE DE LA BIERE



GIRATOIRE 1 - Echelle 1/250



COUPE A - Echelle 1/100



COUPE B - Echelle 1/100



COUPE C - Echelle 1/100

① Béton désactivé trottoir
Béton désactivé : 12 cm
GNT 0/31,5 : 5 cm
GNT 0/80 : 20 cm

② Béton désactivé circulé
Béton désactivé circulé : 20 cm
GNT 0/31,5 : 5 cm
GNT 0/80 : 40 cm

③ Enrobé porphyrique chaussée
Enrobé porphyrique : 5 cm
GB 0/14 : 9 cm
GNT 0/31,5 : 5 cm
GNT 0/80 : 50 cm

④ Enrobé trottoir
BB 0/6 noir : 4 cm
GNT 0/31,5 : 5 cm
GNT 0/80 : 30 cm

⑤ Enrobé parking
BBSG 0/10 : 5 cm
GNT 0/31,5 : 5 cm
GNT 0/80 : 40 cm

⑥ Chaussée lourde
BBSG 0/10 : 5 cm
GB 0/14 : 9 cm
GNT 0/31,5 : 5 cm
GNT 0/80 : 50 cm

⑦ Rabotage Chaussée +5cm/-5cm
Rabotage : 5 cm
BBSG 0/10 : 5 cm

⑧ Chaussée Renforcement
Localisation 5m devant écluse,
BBSG 0/10 : 5 cm
GB 0/14 : 9 cm
GB 0/14 : 9 cm
GNT 0/31,5 : 5 cm
GNT 0/80 : 50 cm

⑨ Terre végétale : 50cm