Aintégra

Maîtrise d'ouvrage:
Commune de Collonges
10 Grand'rue
01550 Collonges

TITRE PLAN :
Plan d'aménagement de Voirie

PHASE:
DCE

Echelle
1/200

Date
25 Mai 2023

Maîtrise d'oeuvre:
ARTEGRA - Bureau d'études VRD
Site Lhenin de la ZA des Mercières
01250 MIJOUX (Ain)
Tél : 04 37 21 12 43 - contact@artegra.fr
SIRET n°510 910 456 00013

RENOVATION DE LA VOIRIE DE COLLONGES
- SECTEUR 1 -
RUE DE LA COUR

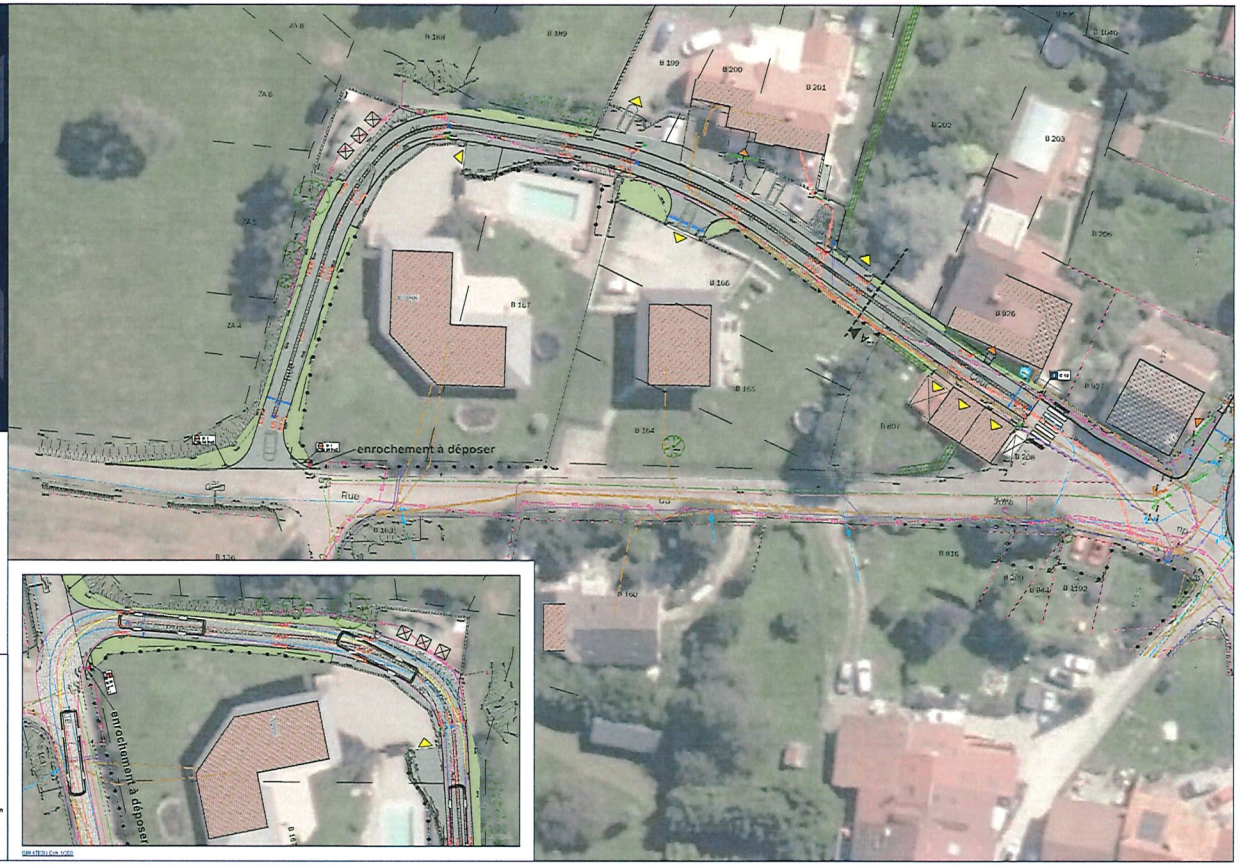

LEGENDE

Enrobé BBSG 0/10 (Classe 3)
Enrobé noir bicolor
Empierrement
Caniveau CC1

LEGENDE DES RESEAUX EXISTANTS

Grille EP
Caniveau grille EP

LEGENDE DES RESEAUX EXISTANTS

Réseau Orange
Réseau Eclairage (Eventuels enterrés)
Réseau EDF
Réseau Fibre Optique (GEA)
Réseau AEP
Réseau EP (CA Pays de Gex)
Réseau EU

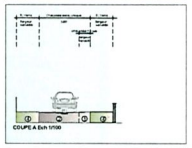

① Chaussée neuve
BBSG 0/10 : 5 cm
GNT 0/31,5 : 5 cm
GNT 0/80 : 50 cm

② Chaussée existante
BBSG 0/10 : 5 cm
GNT 0/31,5 : 5 cm

③ Enrobé trottoir
BB 0/6 noir : 4 cm
GNT 0/31,5 : 5 cm
GNT 0/80 : 30 cm

④ Terre végétale : 50cm